




VENTA DE LOTES

PAITA, PIURA
ZONA INDUSTRIAL N° II

WWW.CAJAPAITA.PE

¿POR QUÉ COMPRARLOS?

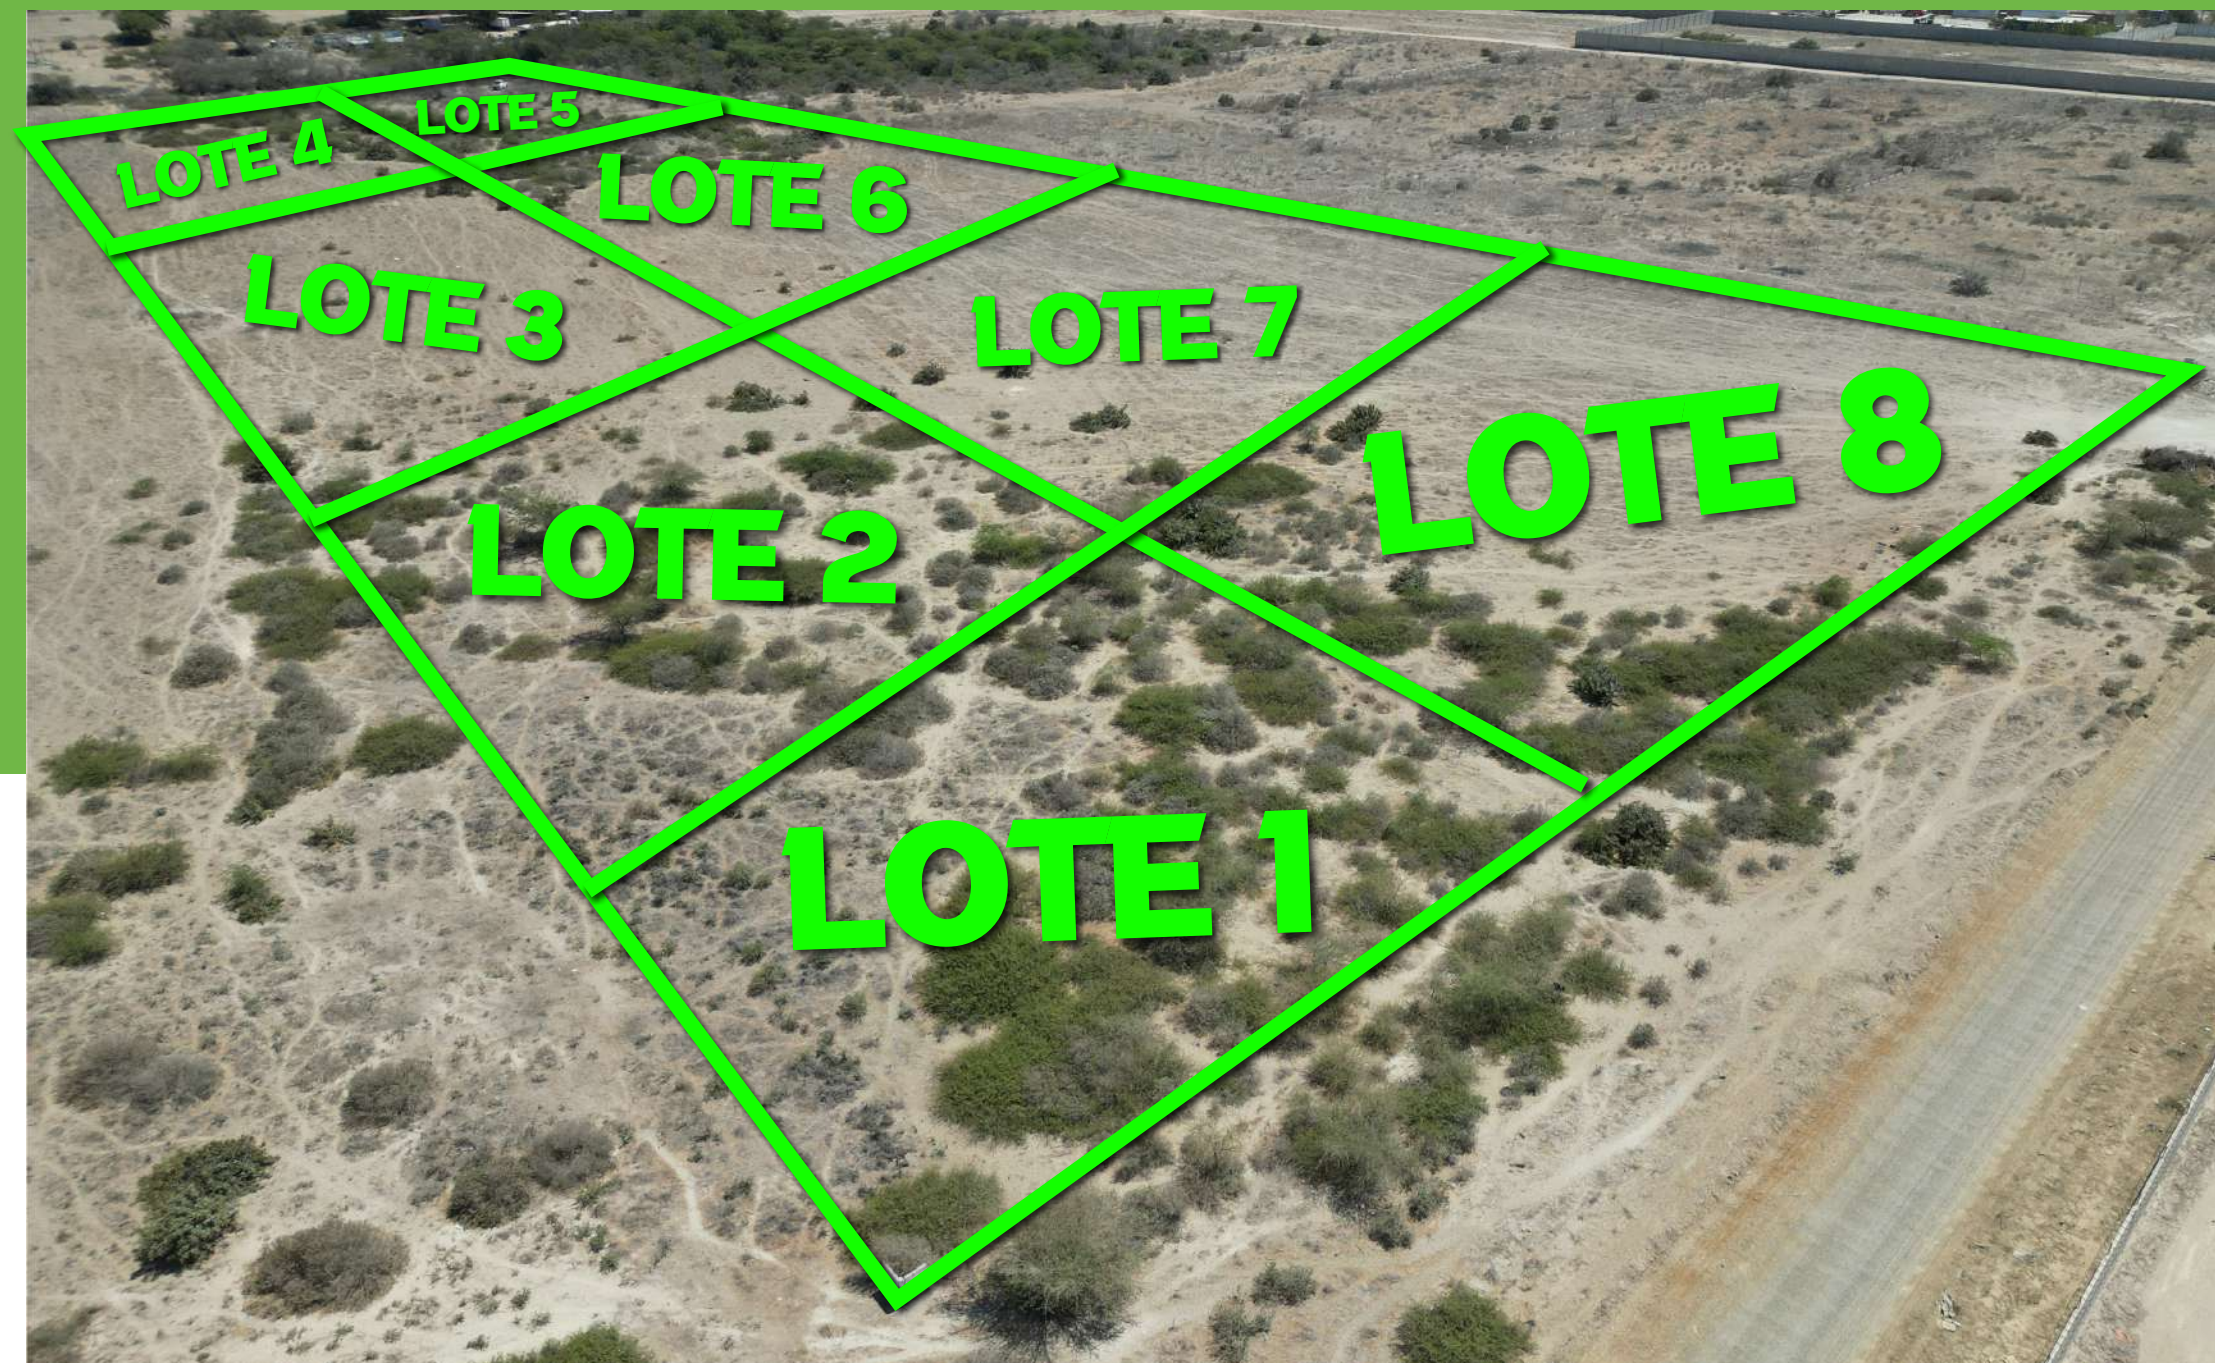

Ubicación Estratégica
Zona Industrial N° II



Lotes desde 3987.5 M²
hasta 8200 m²



Predios debidamente
Registrados en SUNARP



Saneados a Nivel Municipal
(Al día con el pago del
Impuesto Predial)



“Nuestros Predios están ubicados en la
Zona Industrial N°II a 7.78 KM de la
Ciudad de Paita, teniendo el **acceso por
una vía carrozable** y están cerca de la
Planta Pentattack, Condominio
Residencial San Francisco, Sub Estación
Eléctrico de Paita, Empresa de Grupo
TRC Almacenes Paita”






“Nuestros Predios están ubicados en la
Zona Industrial N°II a 7.78 KM de la
Ciudad de Paita, teniendo el **acceso por
una vía carrozable** y están cerca de la
Planta Pentattack, Condominio
Residencial San Francisco, Sub Estación
Eléctrico de Paita, Empresa de Grupo
TRC Almacenes Paita”

ZONA INDUSTRIAL N° II

MANZANA A


Lote 4
3987.50 M²

Lote 3
7250 M²

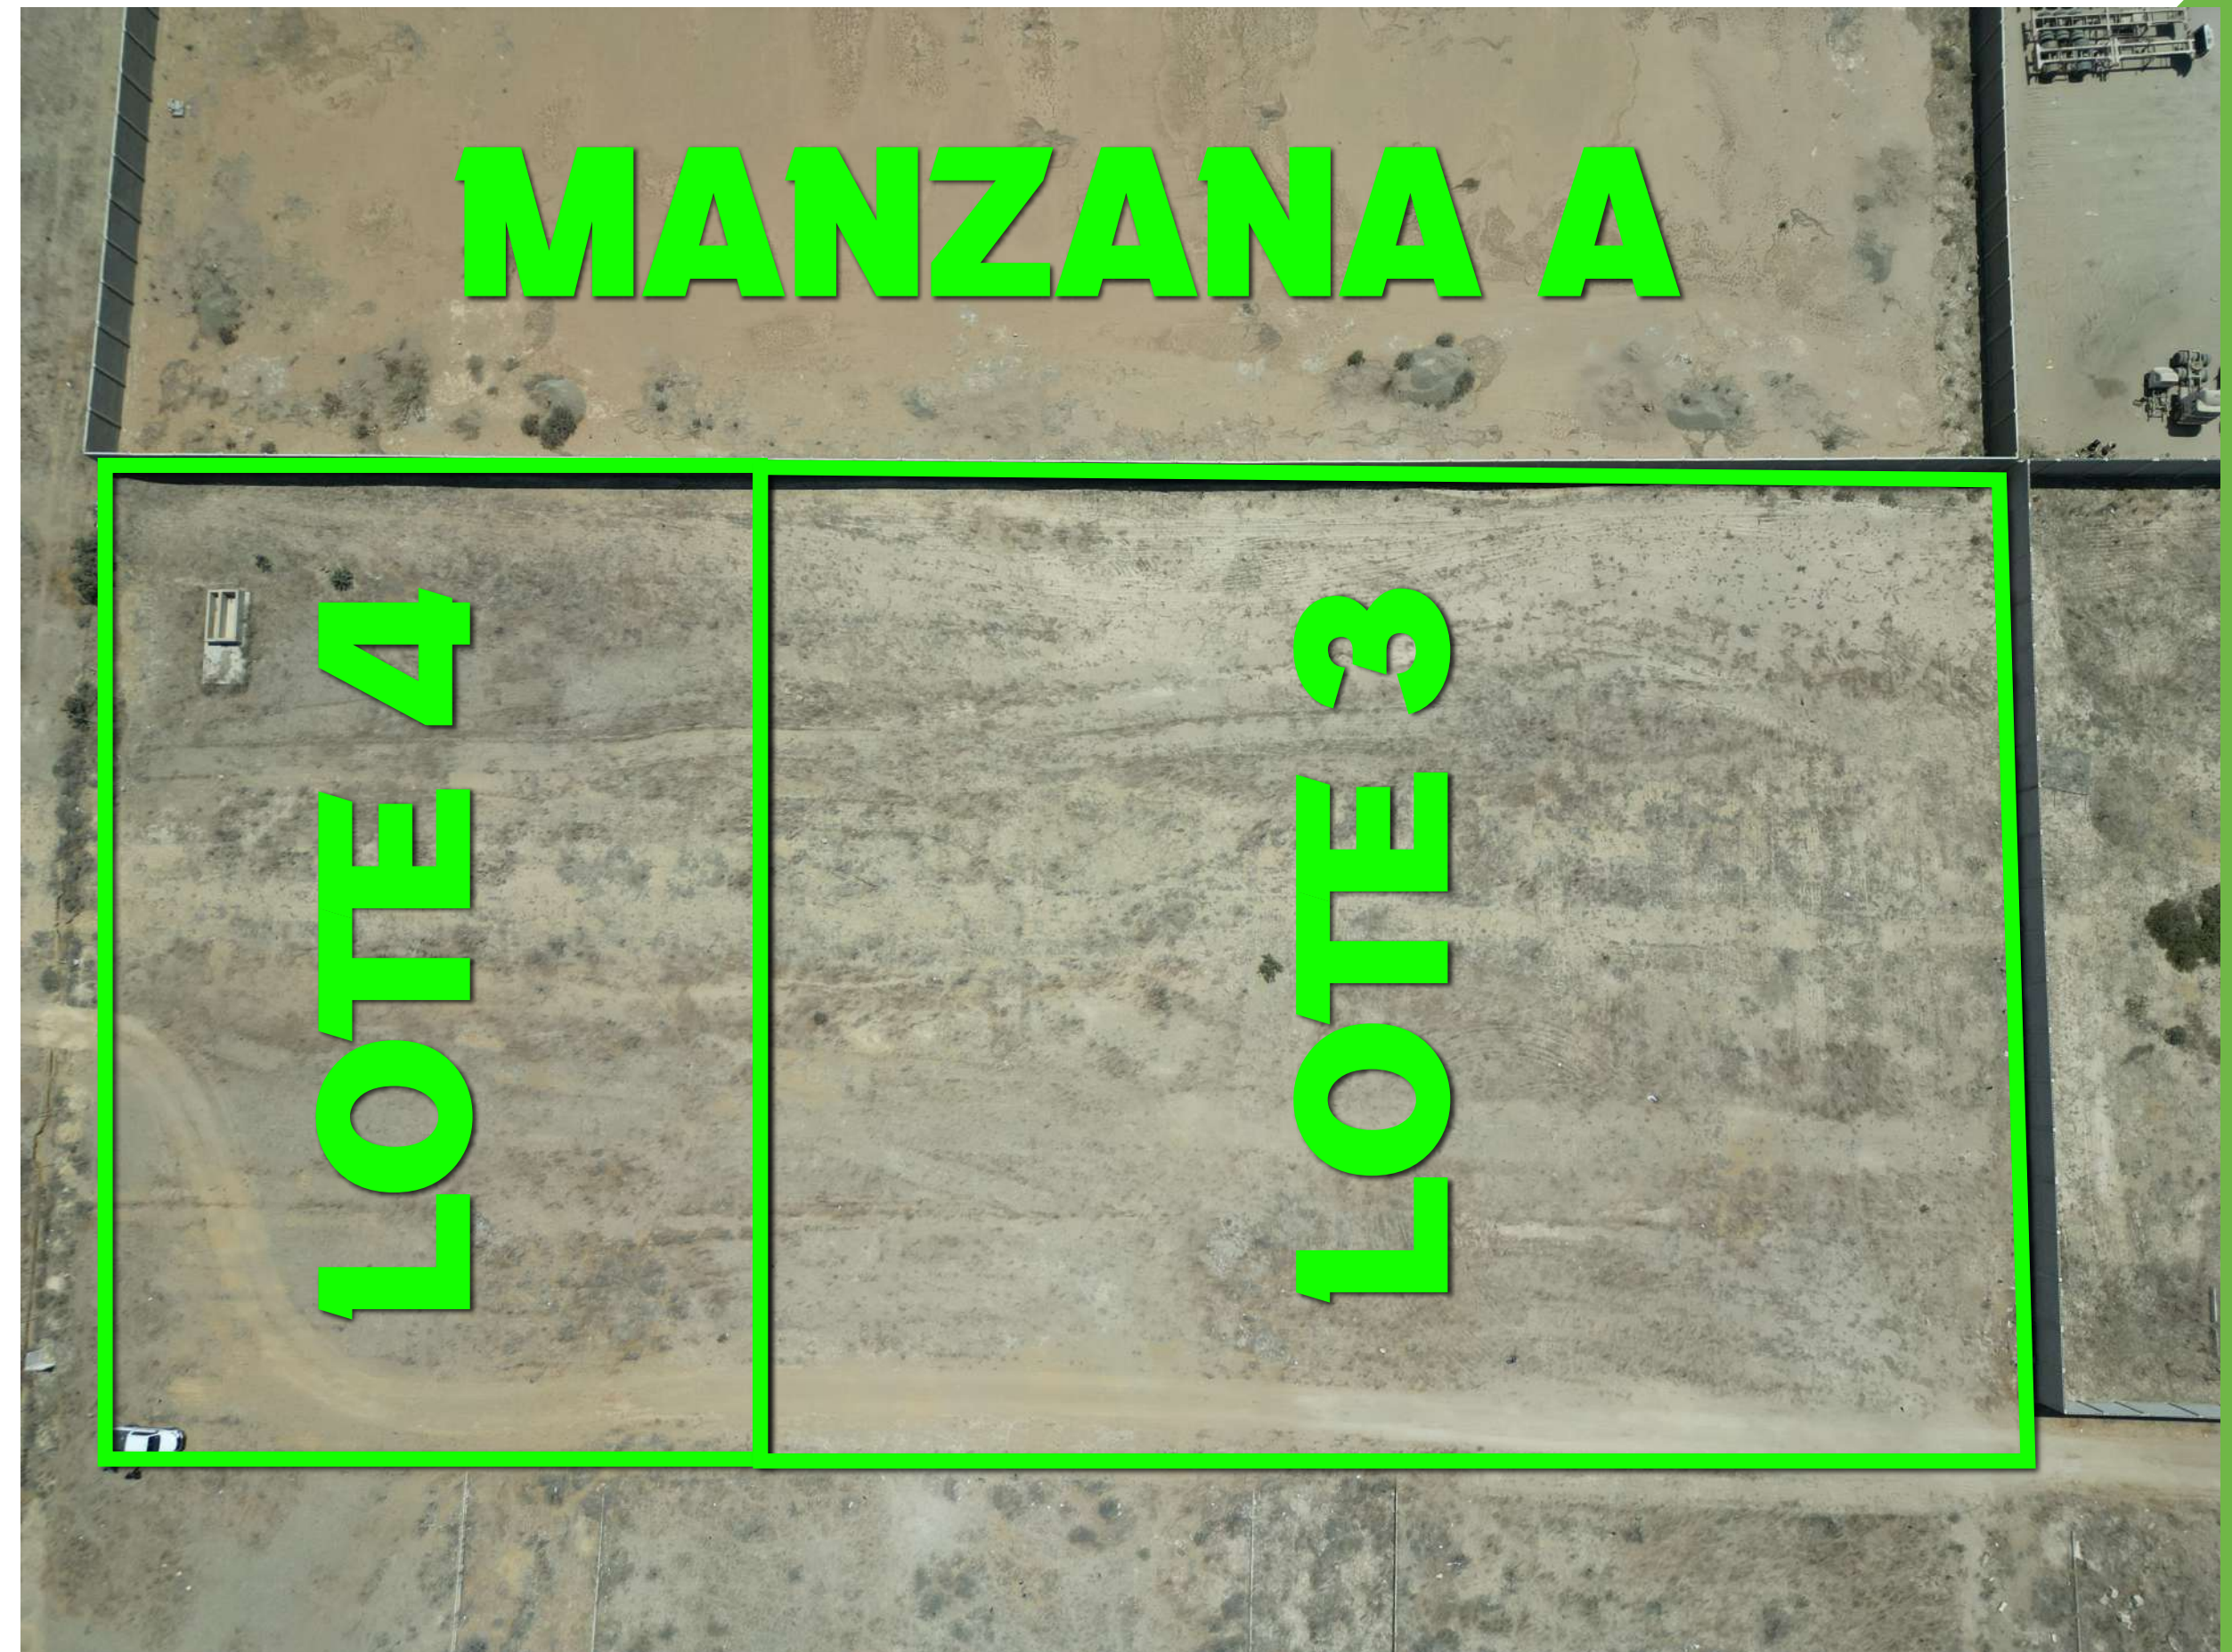

ZONA INDUSTRIAL N° II

MANZANA C

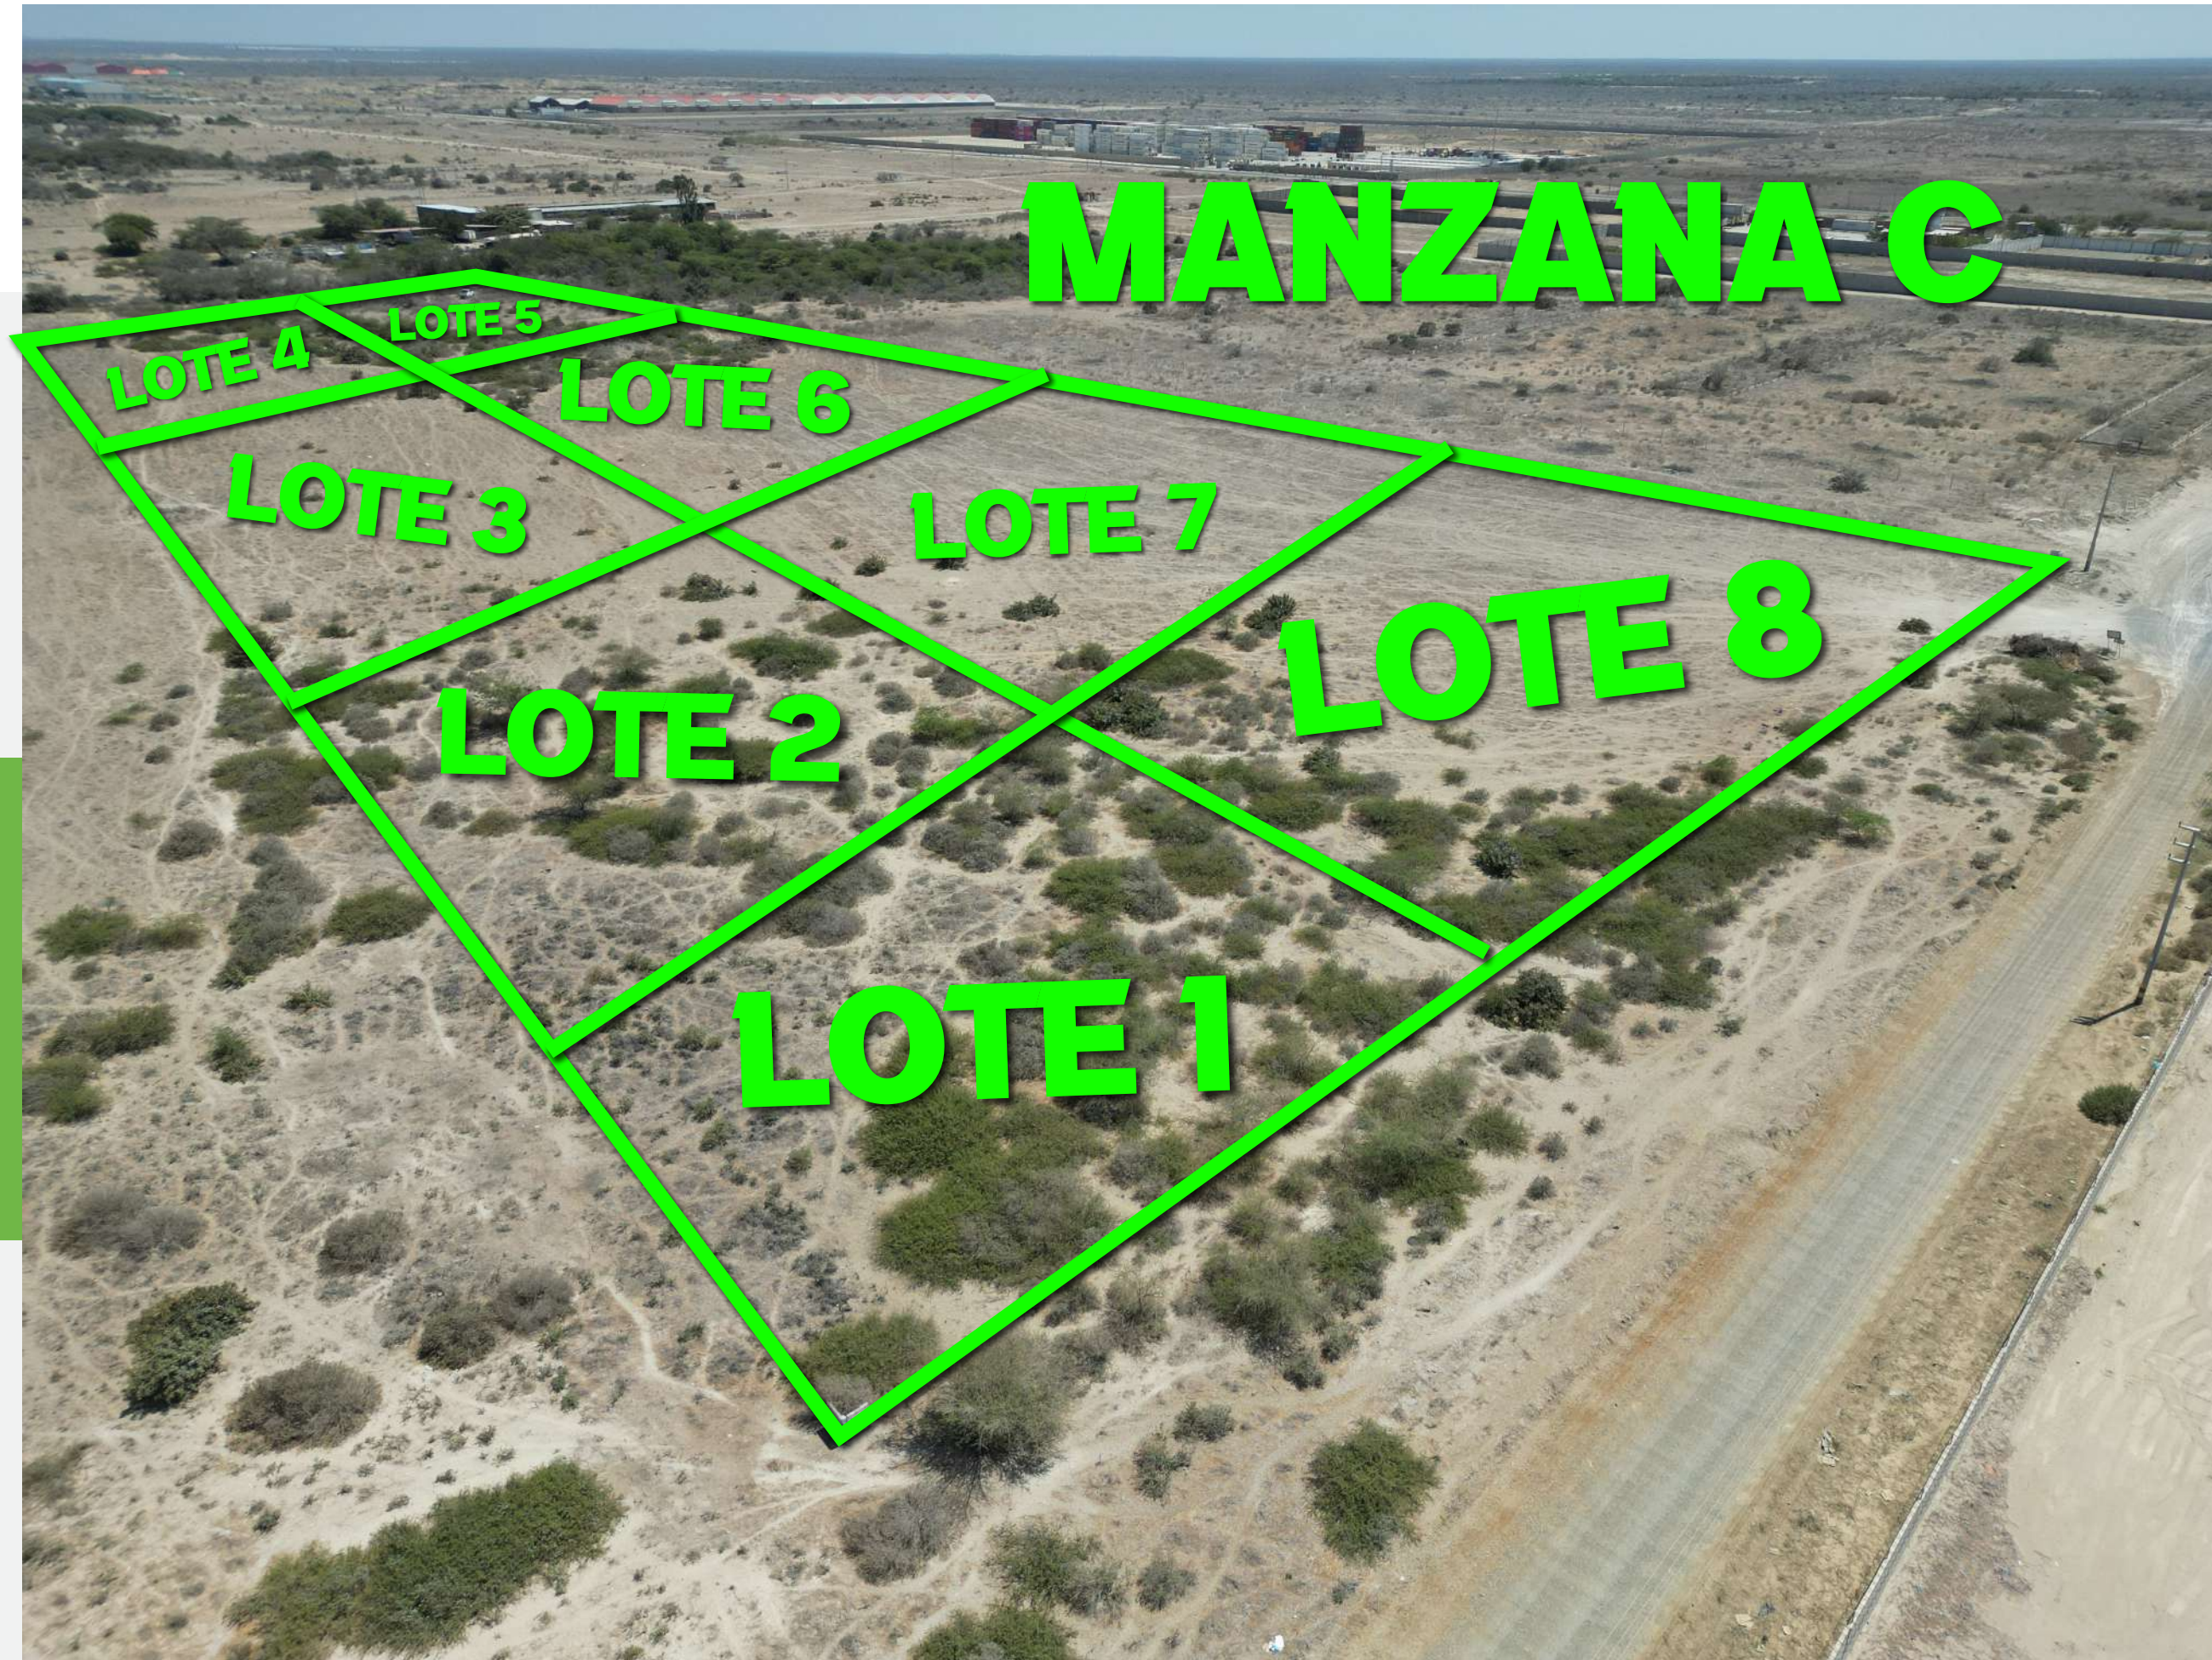


Lote 1
8200 M²

Lote 2
8200 M²

Lote 3
8200 M²

ZONA INDUSTRIAL N° II

MANZANA C

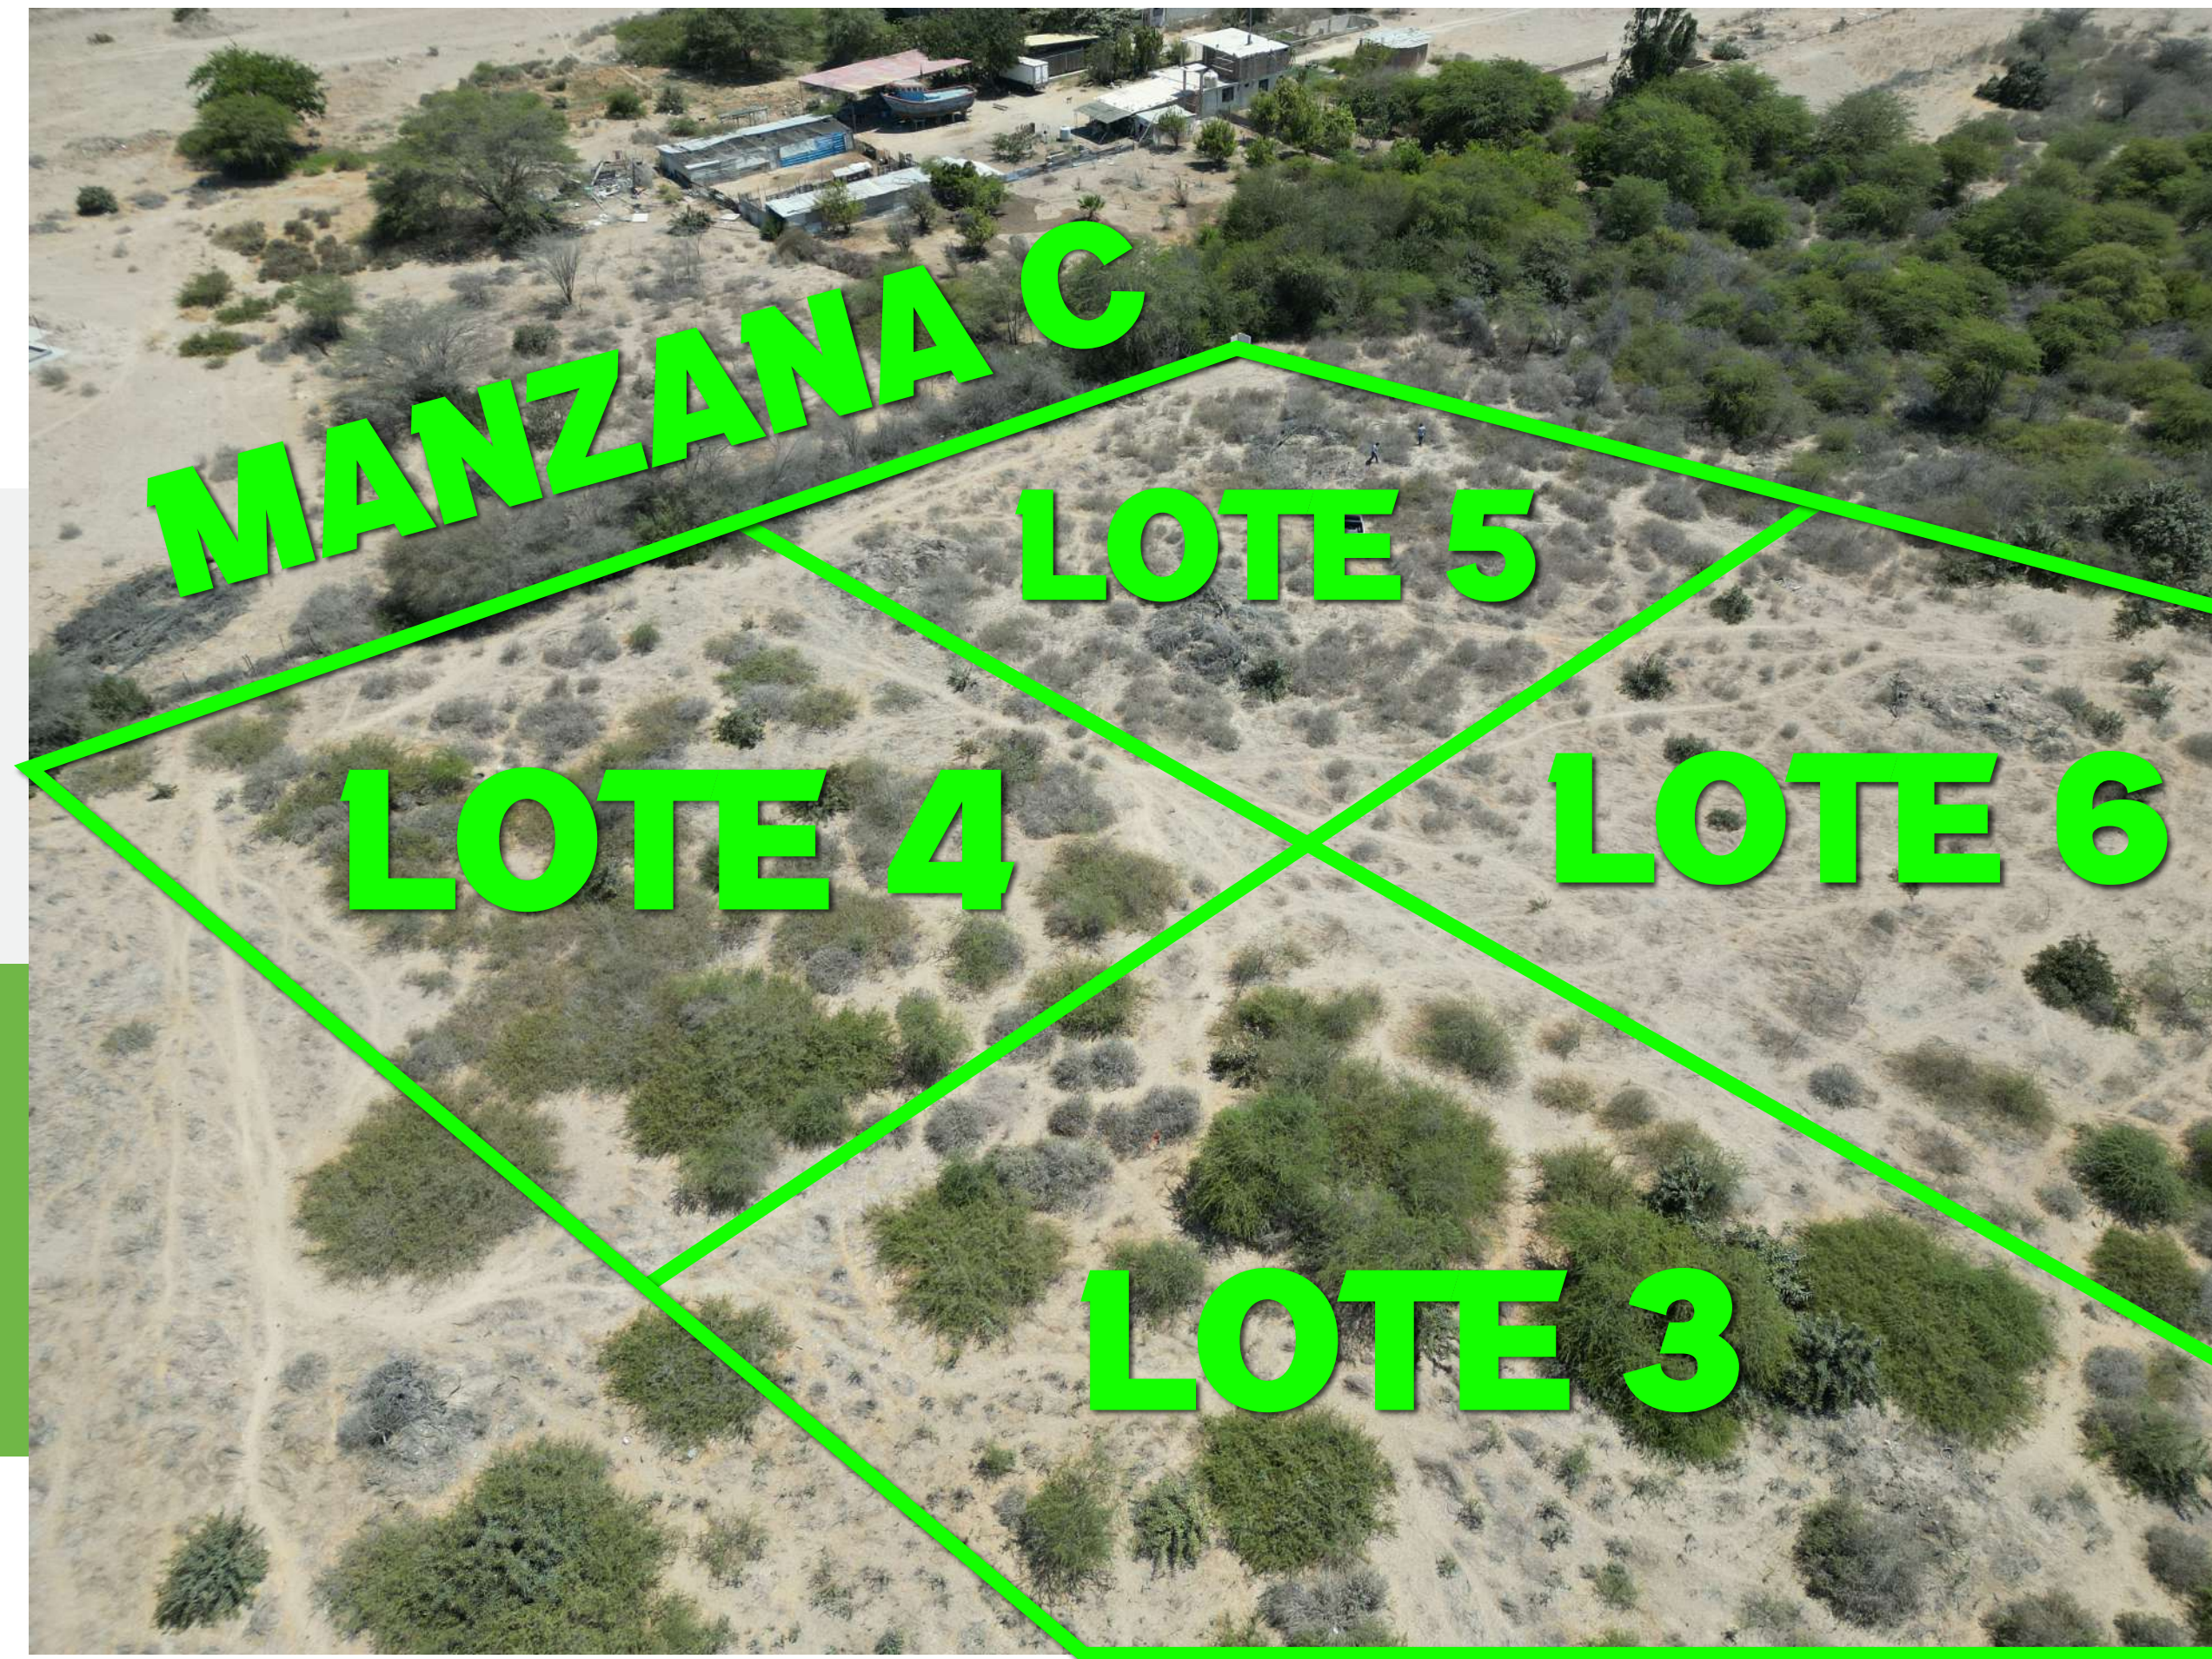


Lote 4
4510 M²

Lote 5
4510 M²

ZONA INDUSTRIAL N° II

MANZANA C

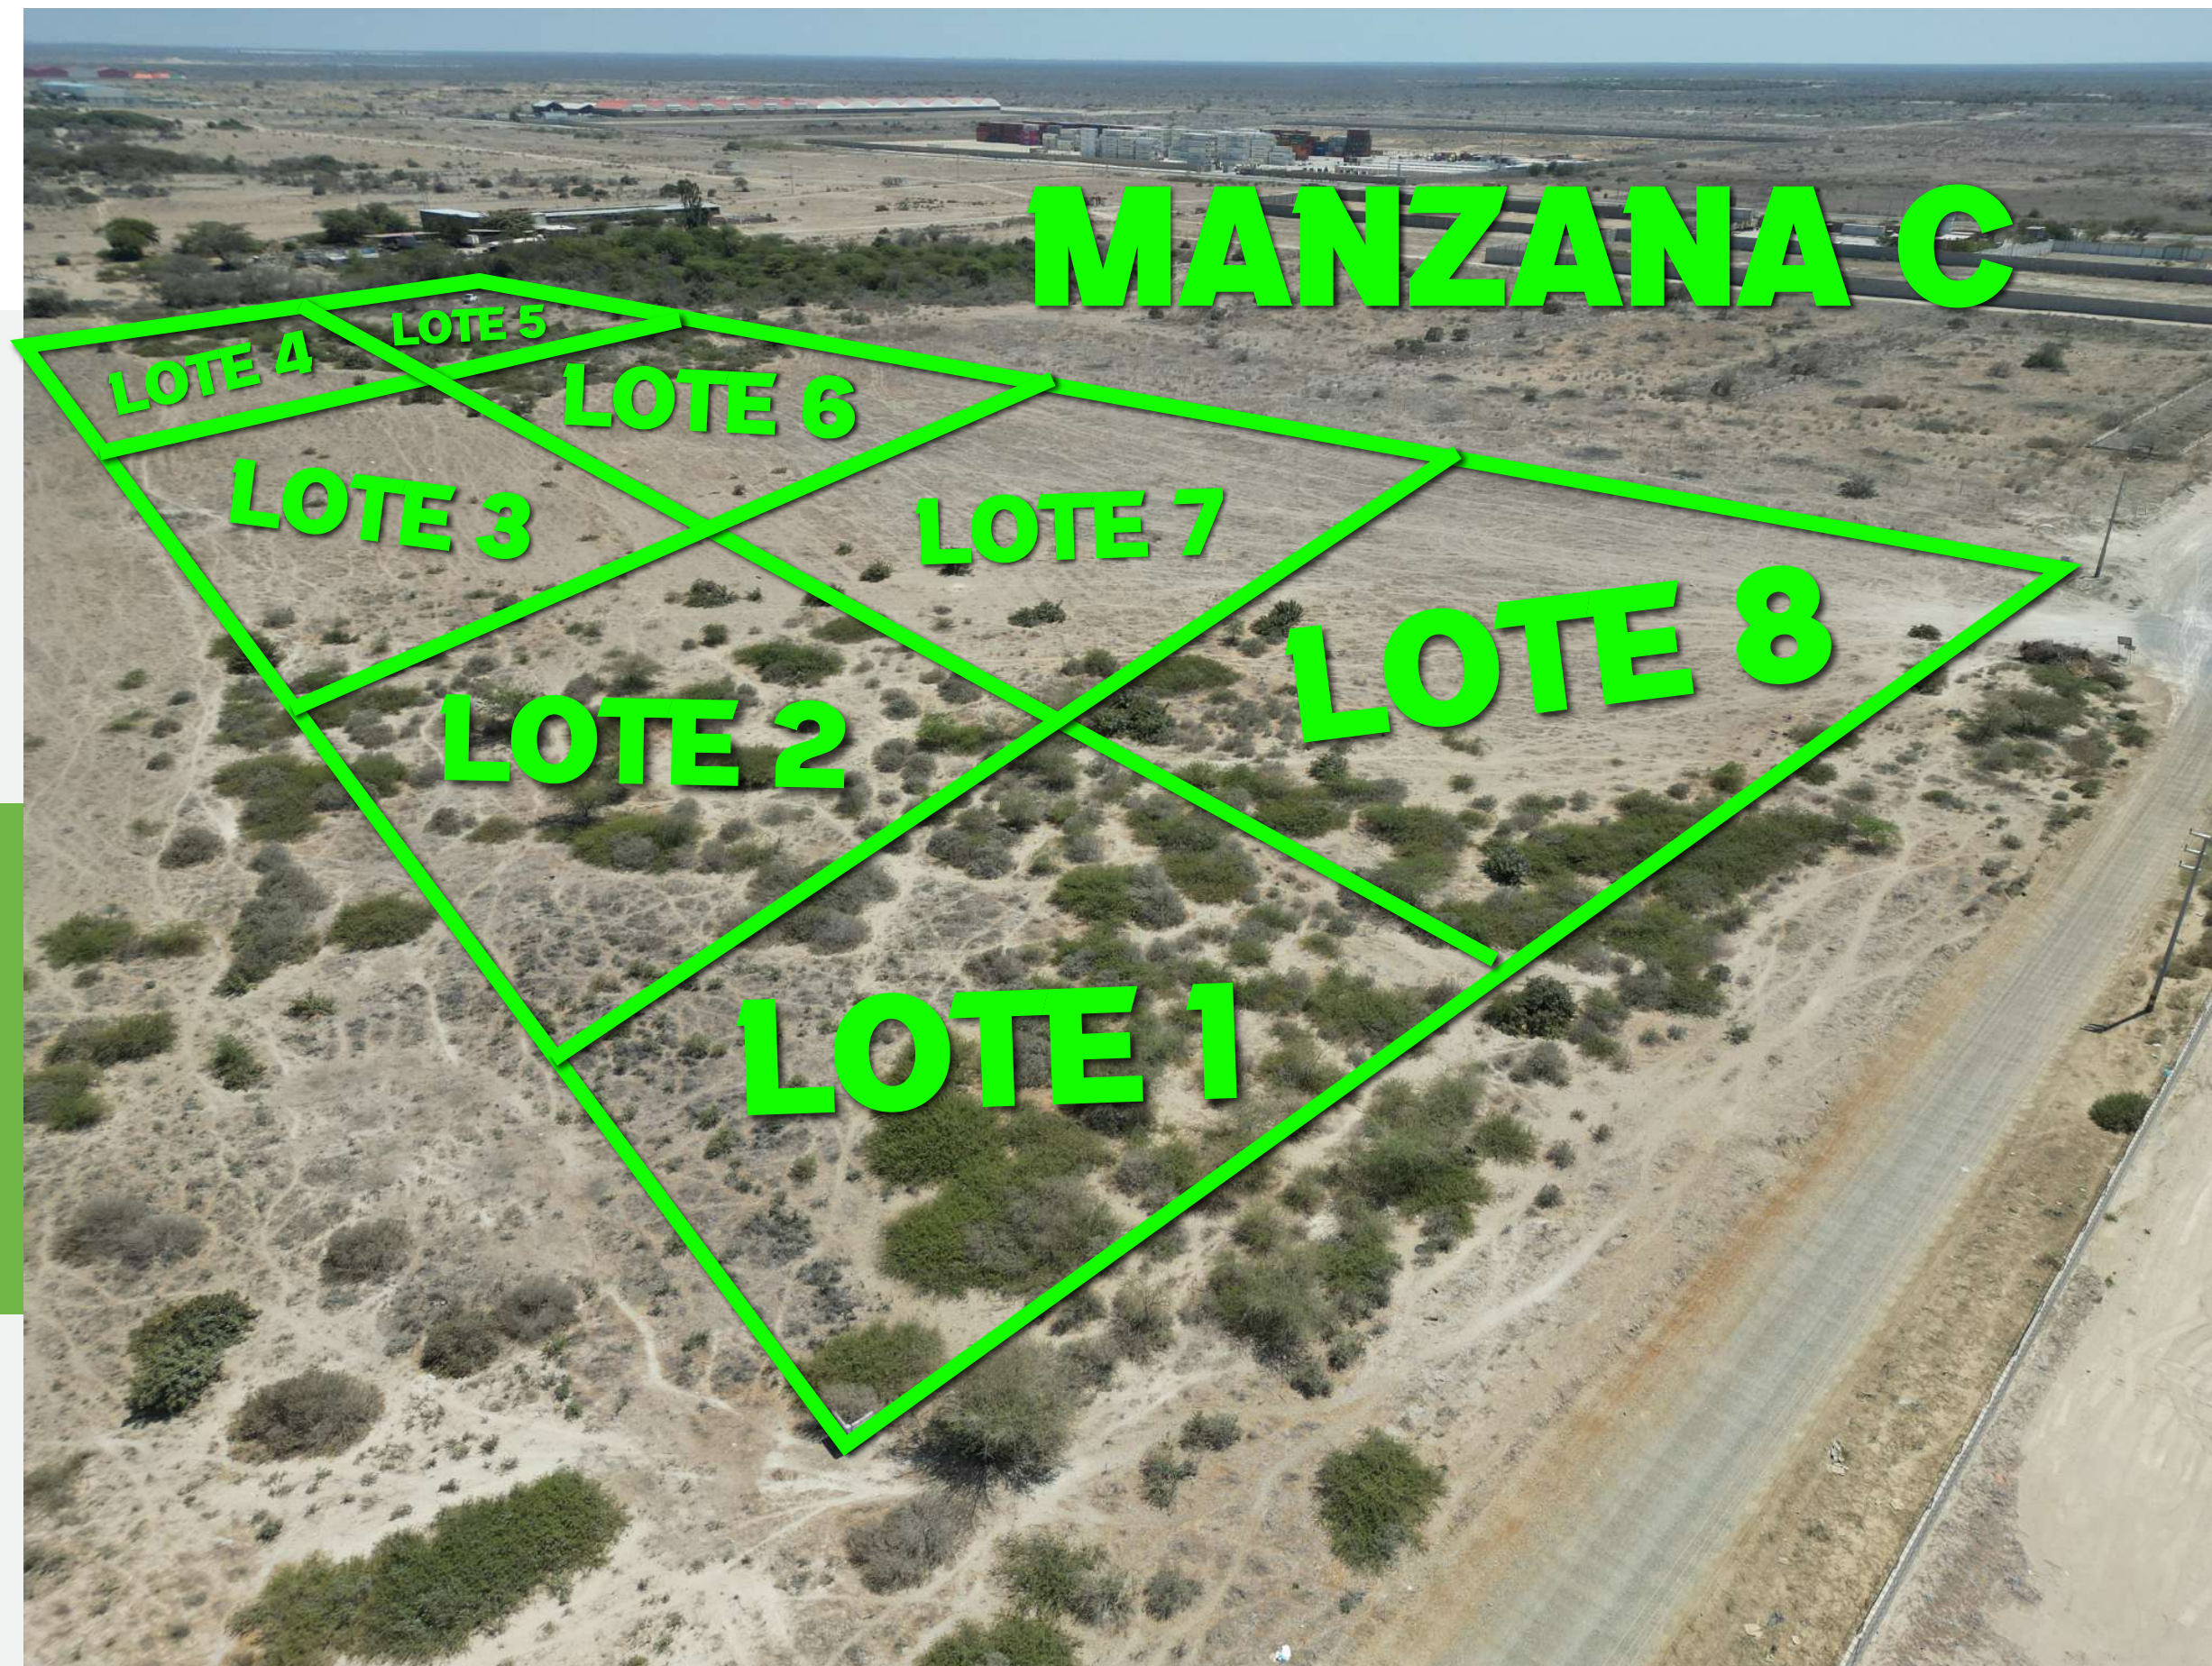

Lote 6
8200 M²

Lote 7
8200 M²

Lote 8
8200 M²

ZONA INDUSTRIAL N° II


MANZANA D

Lote 1
8200 M²

Lote 2
8200 M²

Lote 3
8200 M²


Lote 6
8200 M²

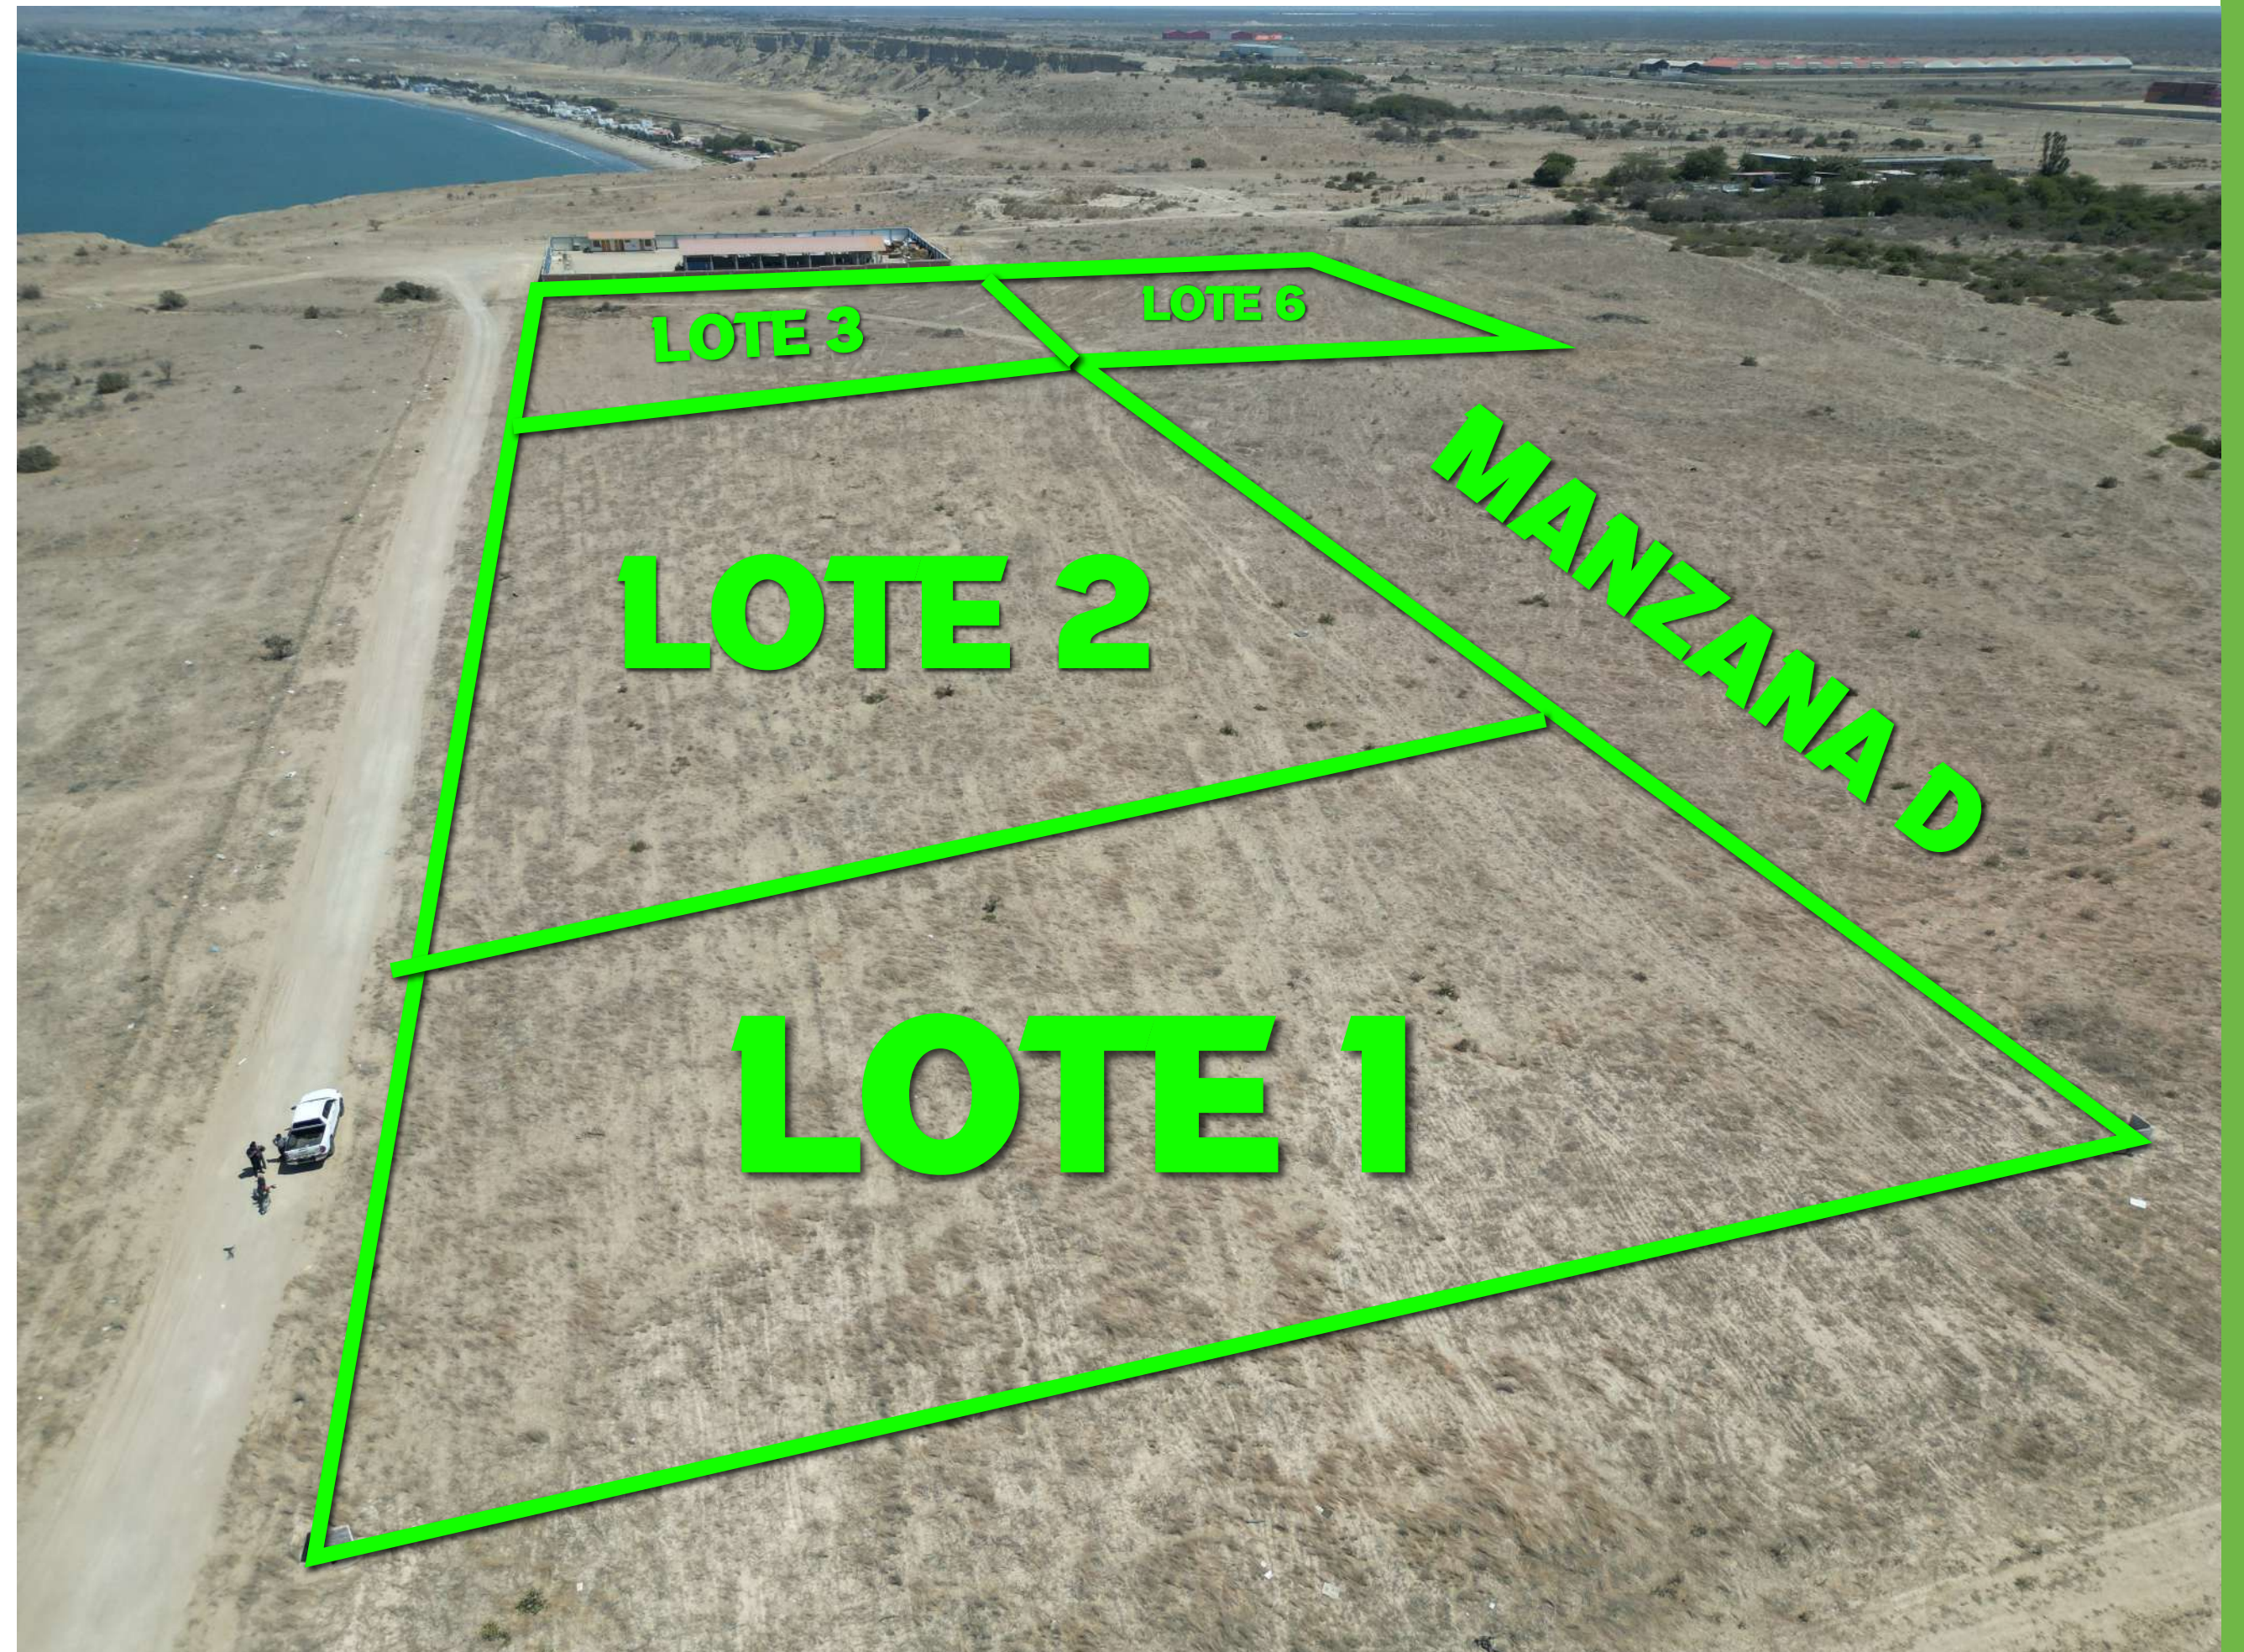

MANZANA "A"

Lote 4
3987.50 M²

Lote 3
7250 M²

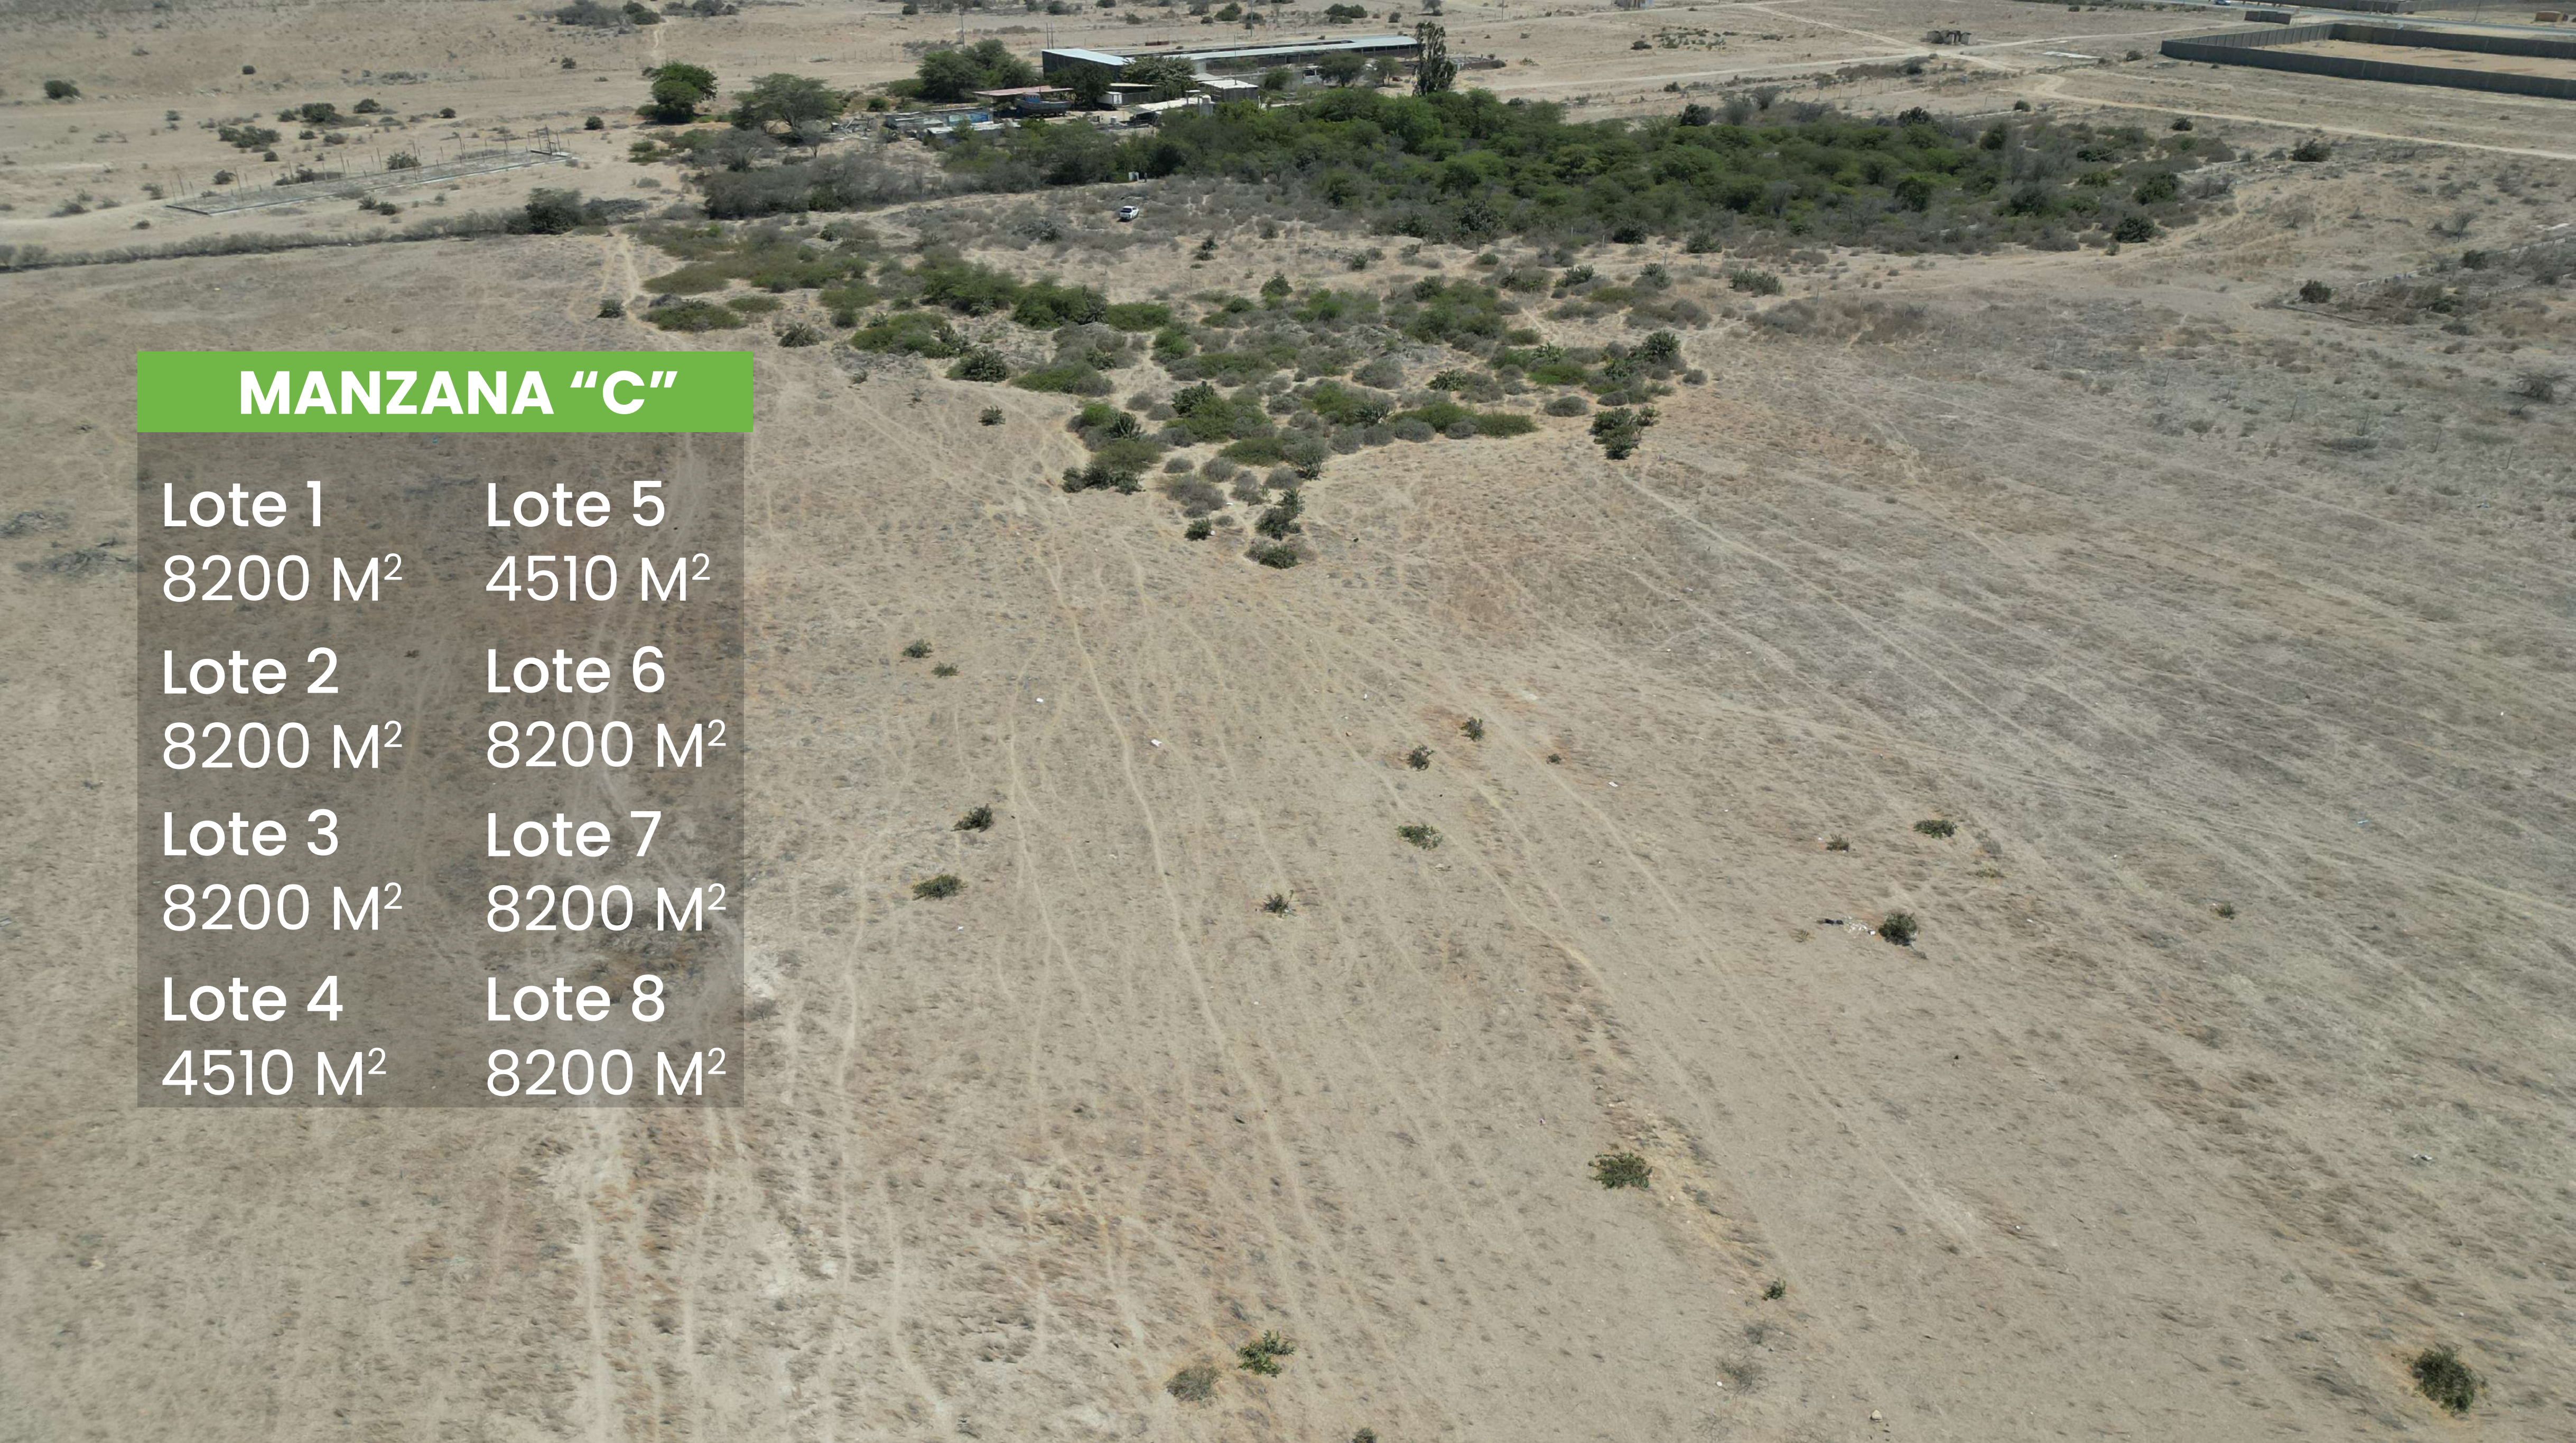

MANZANA "C"

Lote 1	Lote 5
8200 M ²	4510 M ²
Lote 2	Lote 6
8200 M ²	8200 M ²
Lote 3	Lote 7
8200 M ²	8200 M ²
Lote 4	Lote 8
4510 M ²	8200 M ²


MANZANA "D"

Lote 1
8200 M²

Lote 2
8200 M²

Lote 3
8200 M²

Lote 6
8200 M²

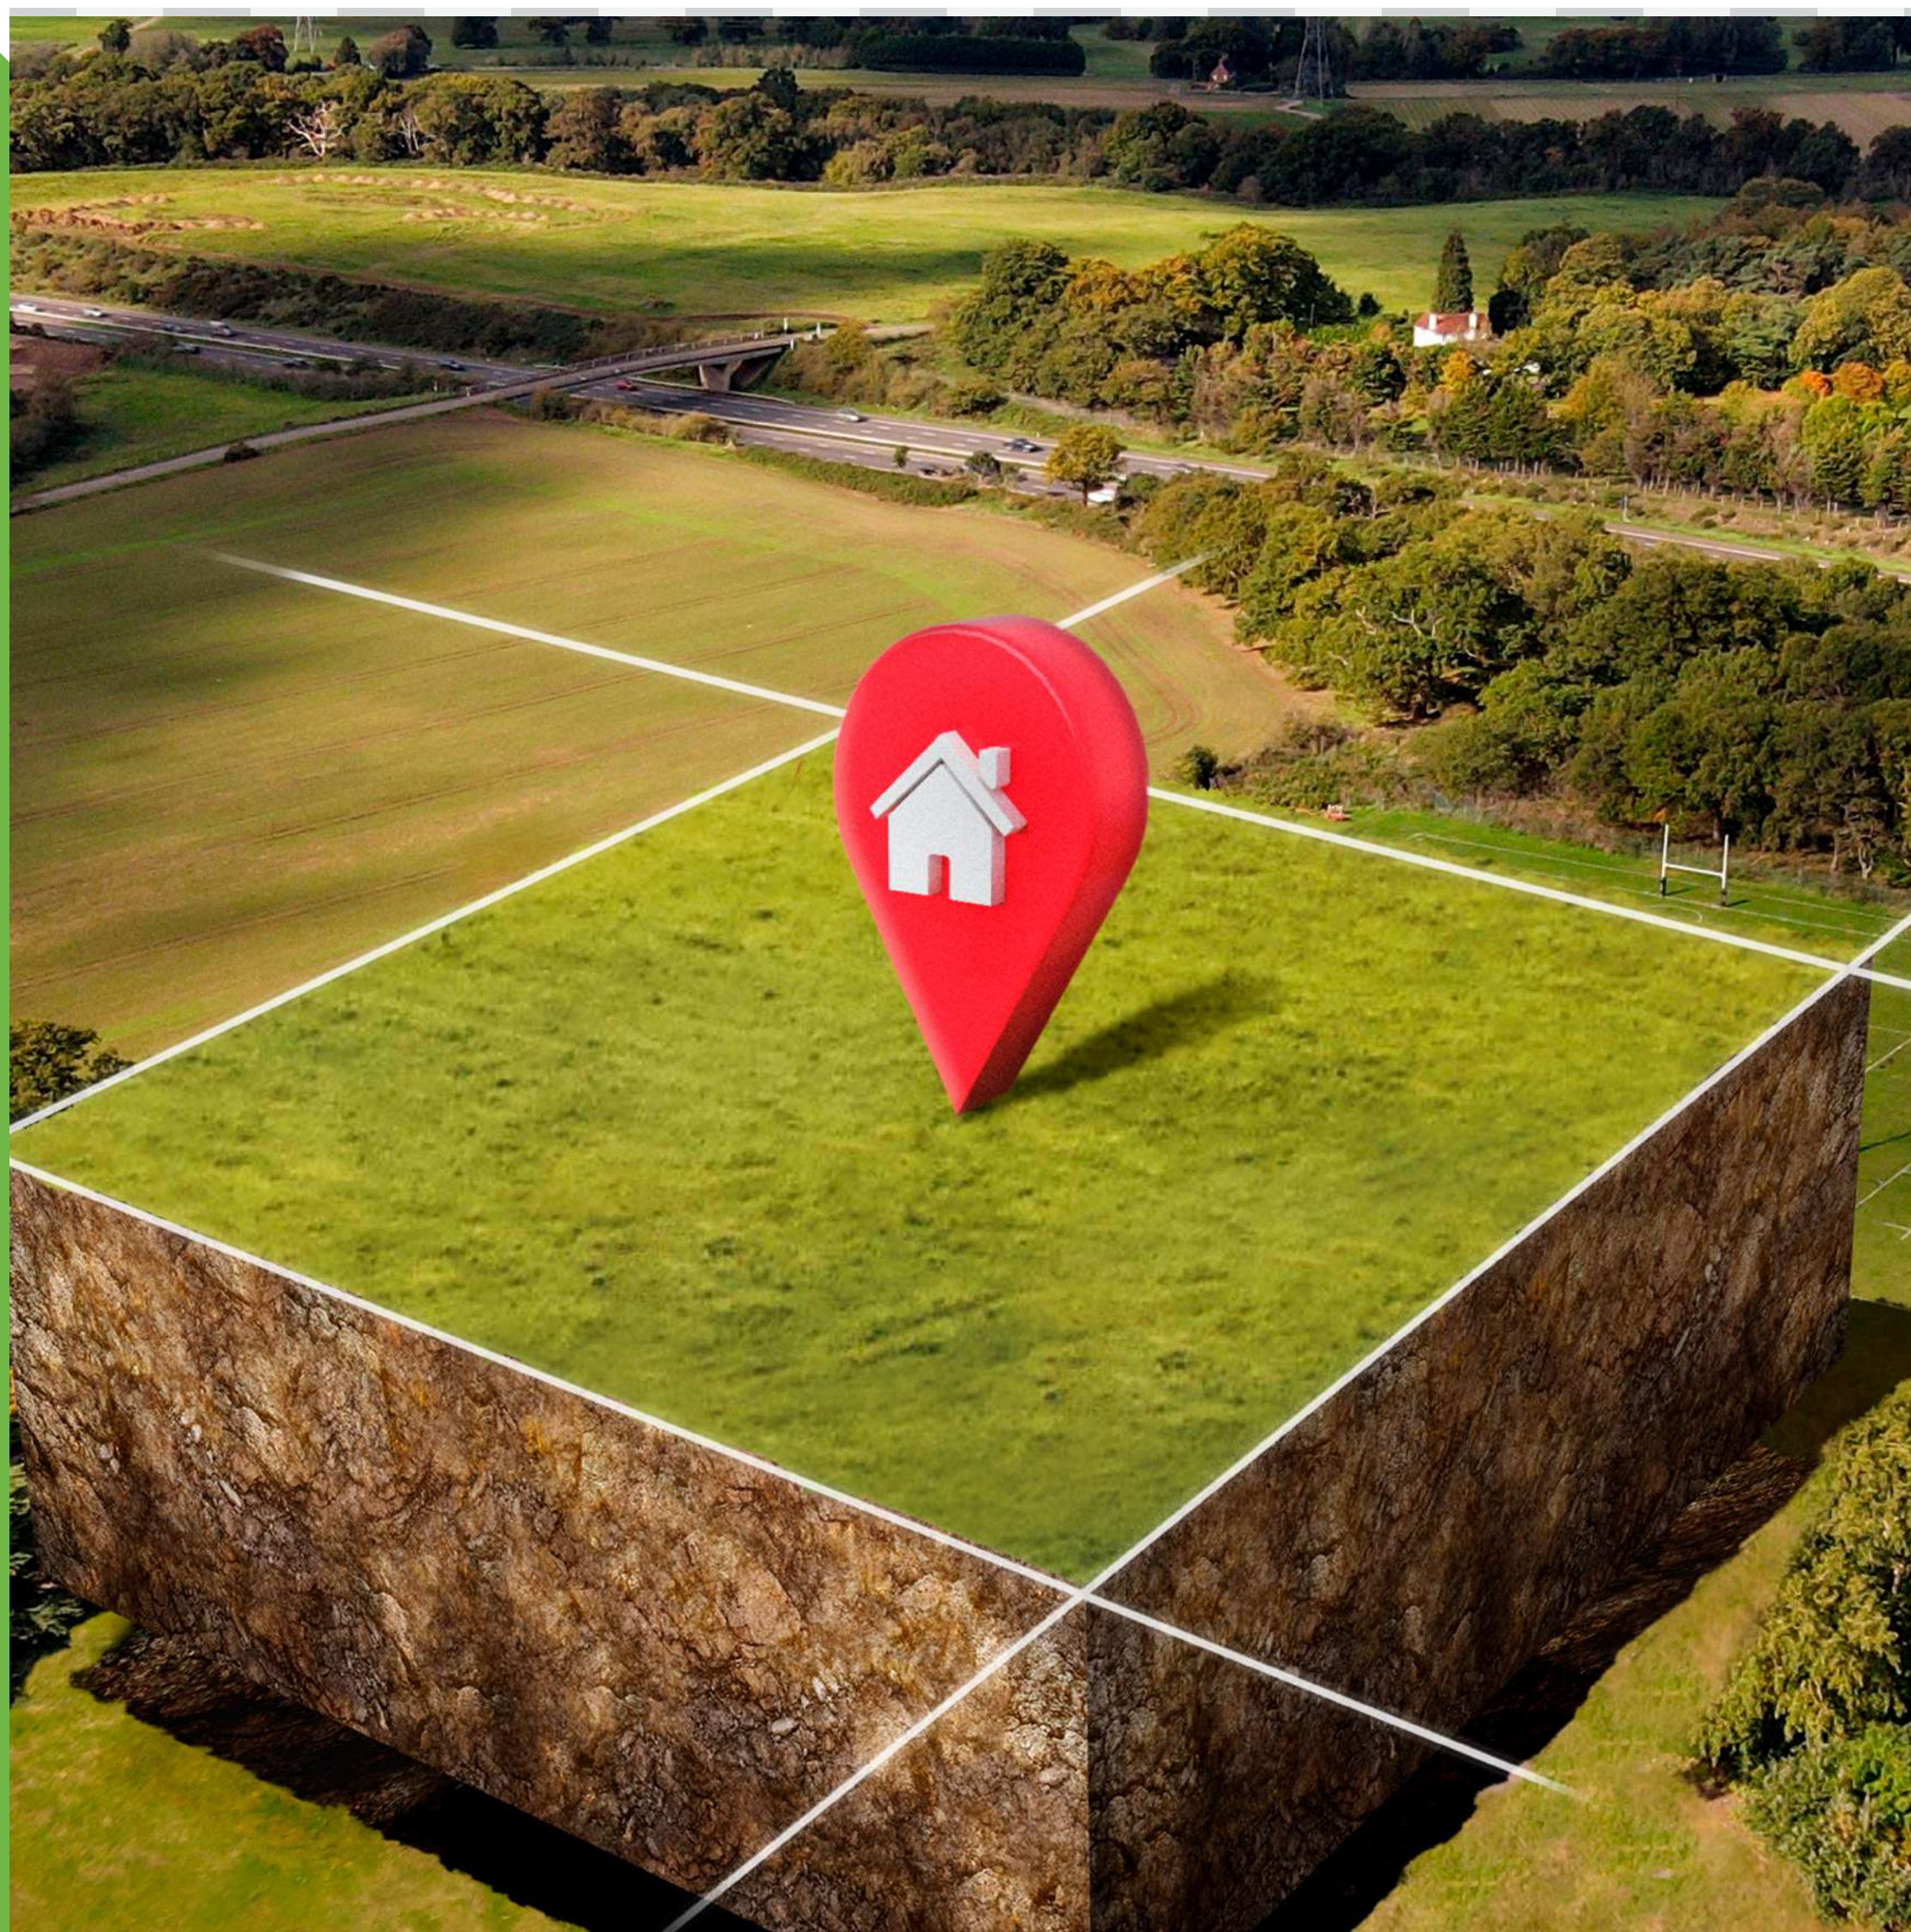

¡CONTÁCTANOS!



Deysi Nunura Tocto

Analista de bienes adjudicados
dnunura@cajapaita.pe
941962862



Cynthia Elvira Zavala Rhor

Analista de Asesoría Legal Interna
czavala@cajapaita.pe
979837248



Ana Mary Guerra Vilchez

Coordinadora de logística
aguerra@cajapaita.pe
955057392